


Конструкции фасадные светопрозрачные


Новый профиль прижима ТП-5044М и декоративной крышки ТП-50182-07 разработаны для реализации индивидуальных дизайнерских решений.

Фиксация крышки осуществляется при помощи винтов ВС 3,9х13 DIN 7981 A2.

Профиль прижима
ТП-5044М
Код номенклатуры: 106199

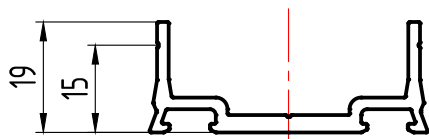


Профиль крышки декоративной
ТП-50182-07
Код номенклатуры: 106198

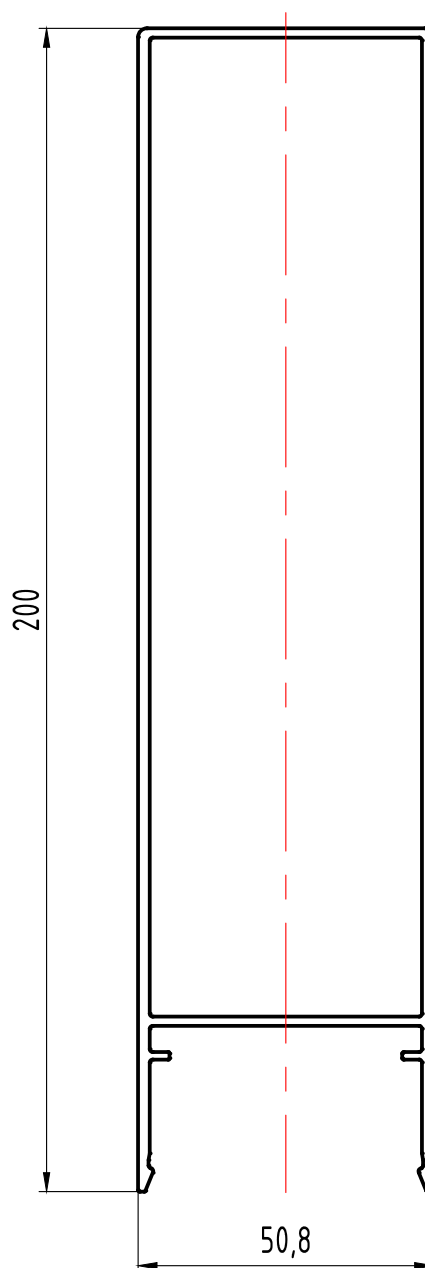

Конструкции фасады светопрозрачные


Обработка и сборка (по стойке)

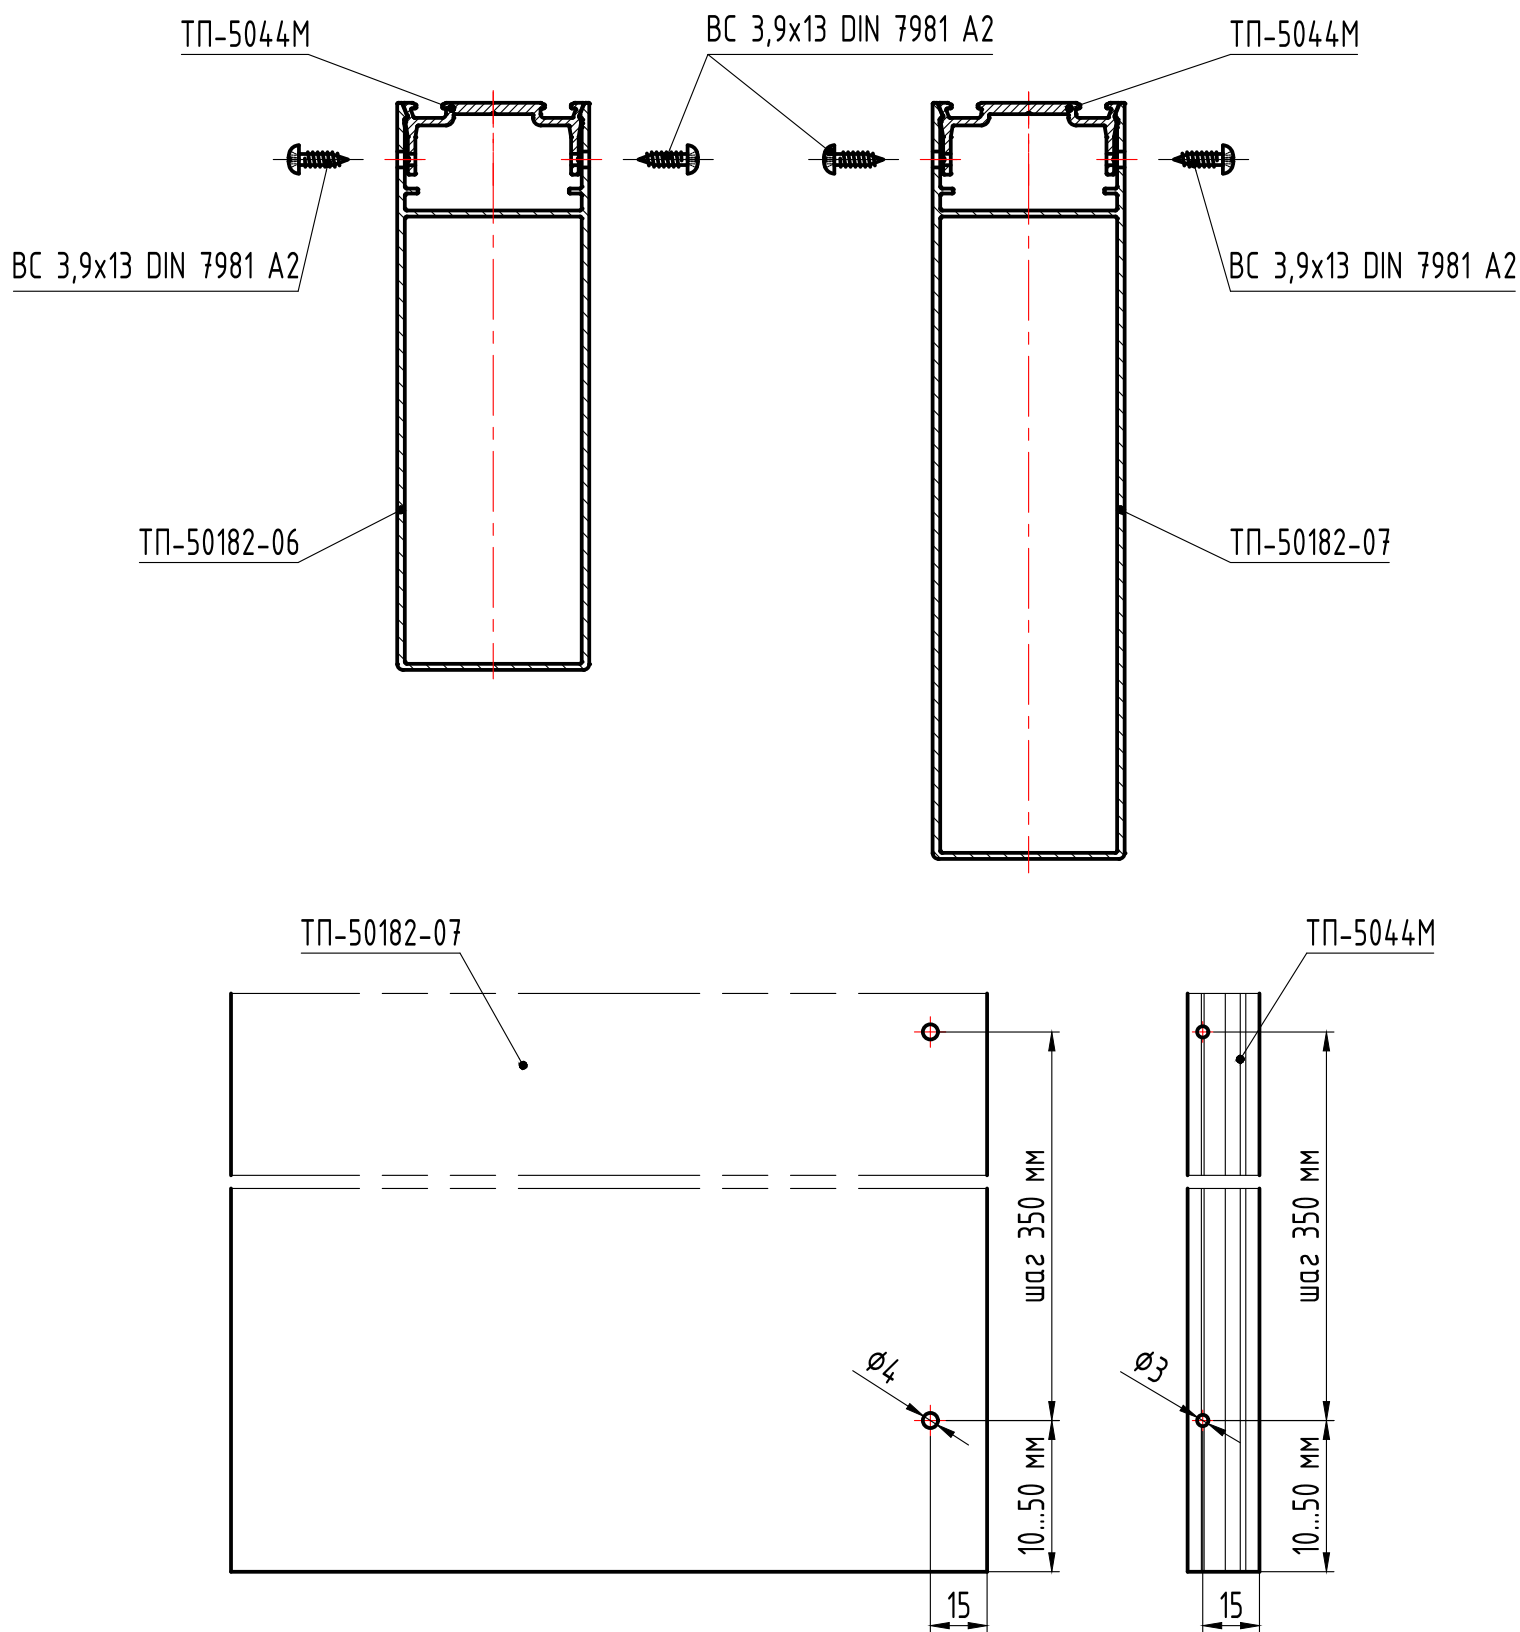

Конструкции фасады светопрозрачные

Обработка и сборка (по стойке)

Соединение профилей декоративных крышек

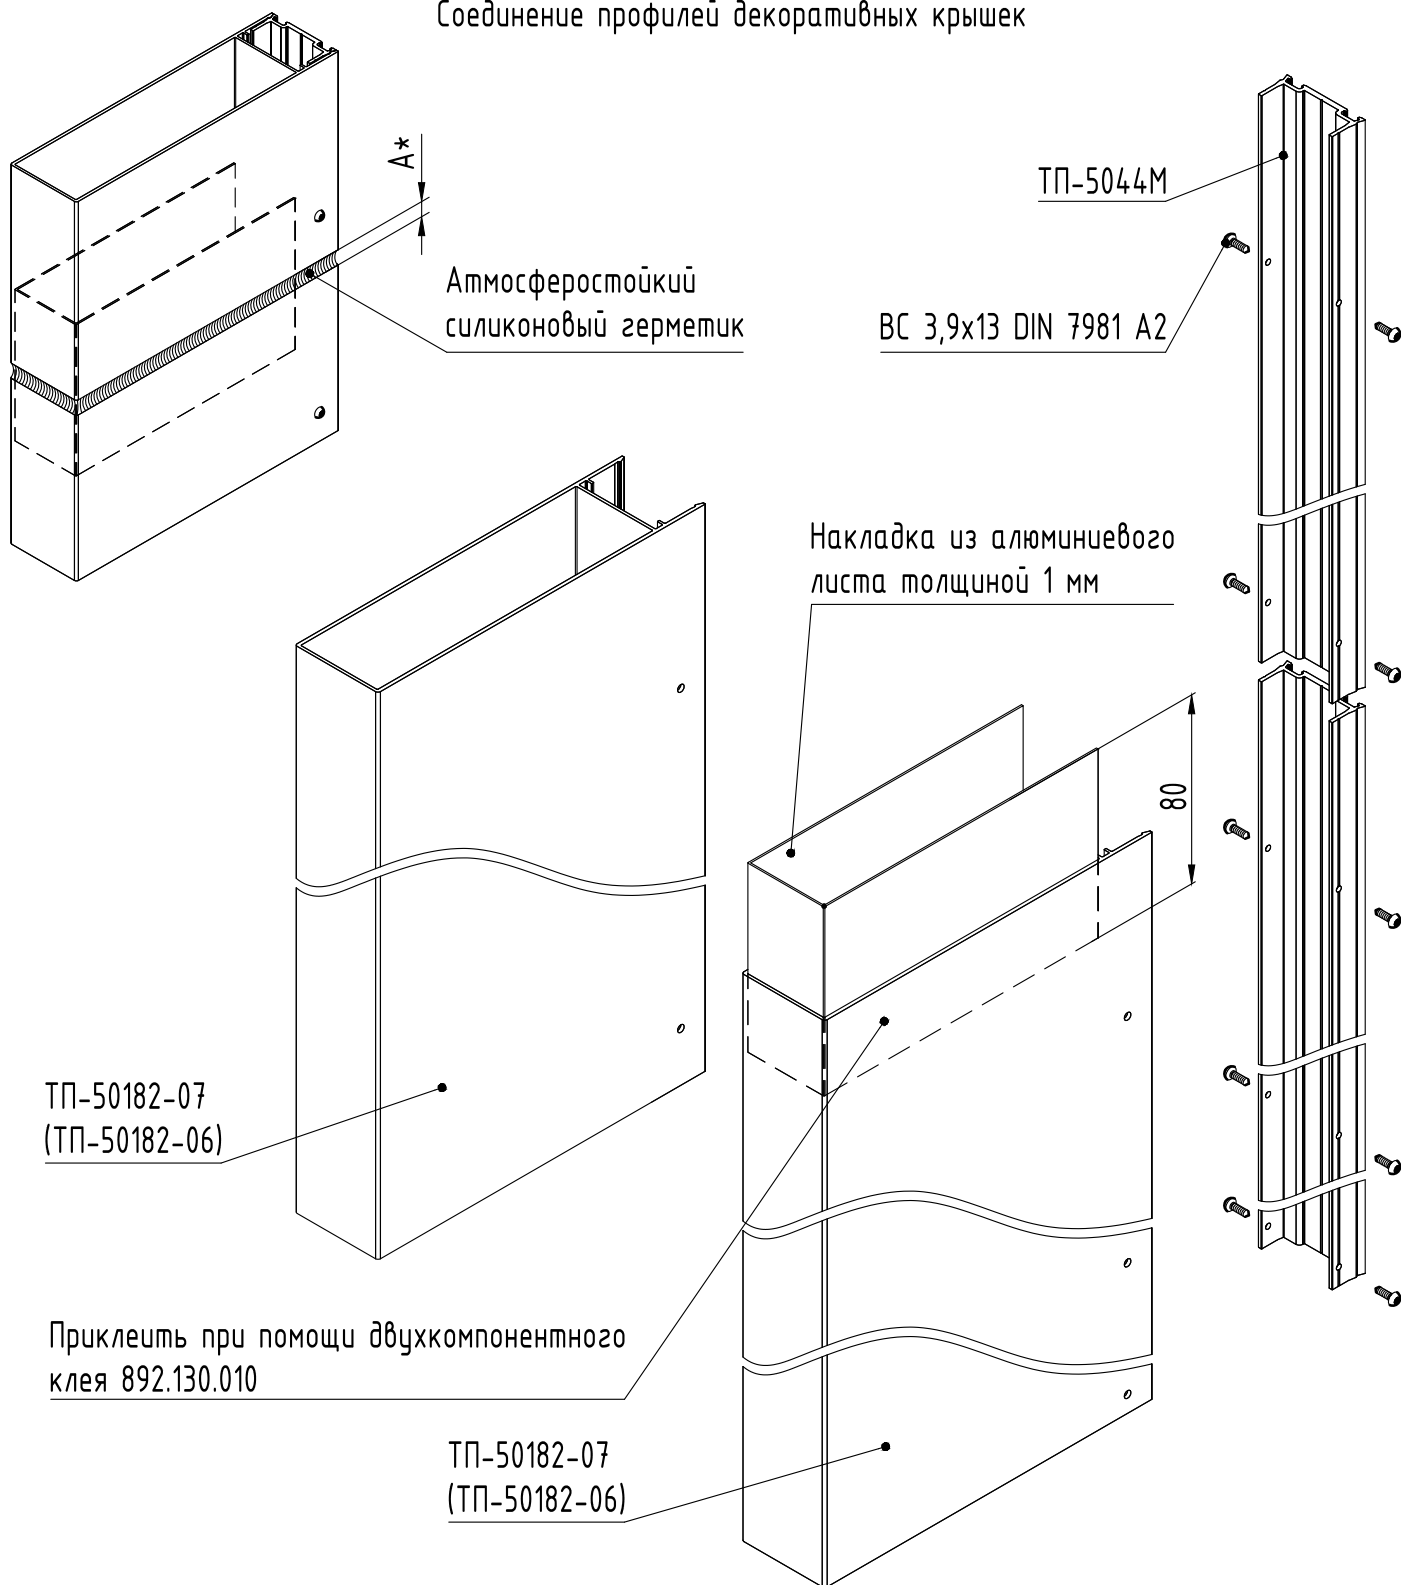

Допускаемый зазор (А*) между профилями декоративных крышек не менее 1 мм на 1 м длины профиля.

Для удобства нанесения атмосферостойкого силиконового герметика в местах разрыва профилей декоративных крышек устанавливается накладка из алюминиевого листа.

Конструкции фасады светопрозрачные

Обработка и сборка (по ригелю)

