


Устройство поворота витража 90°

Устройство наружного угла поворота витража 90° для заполнения 4-10 мм.

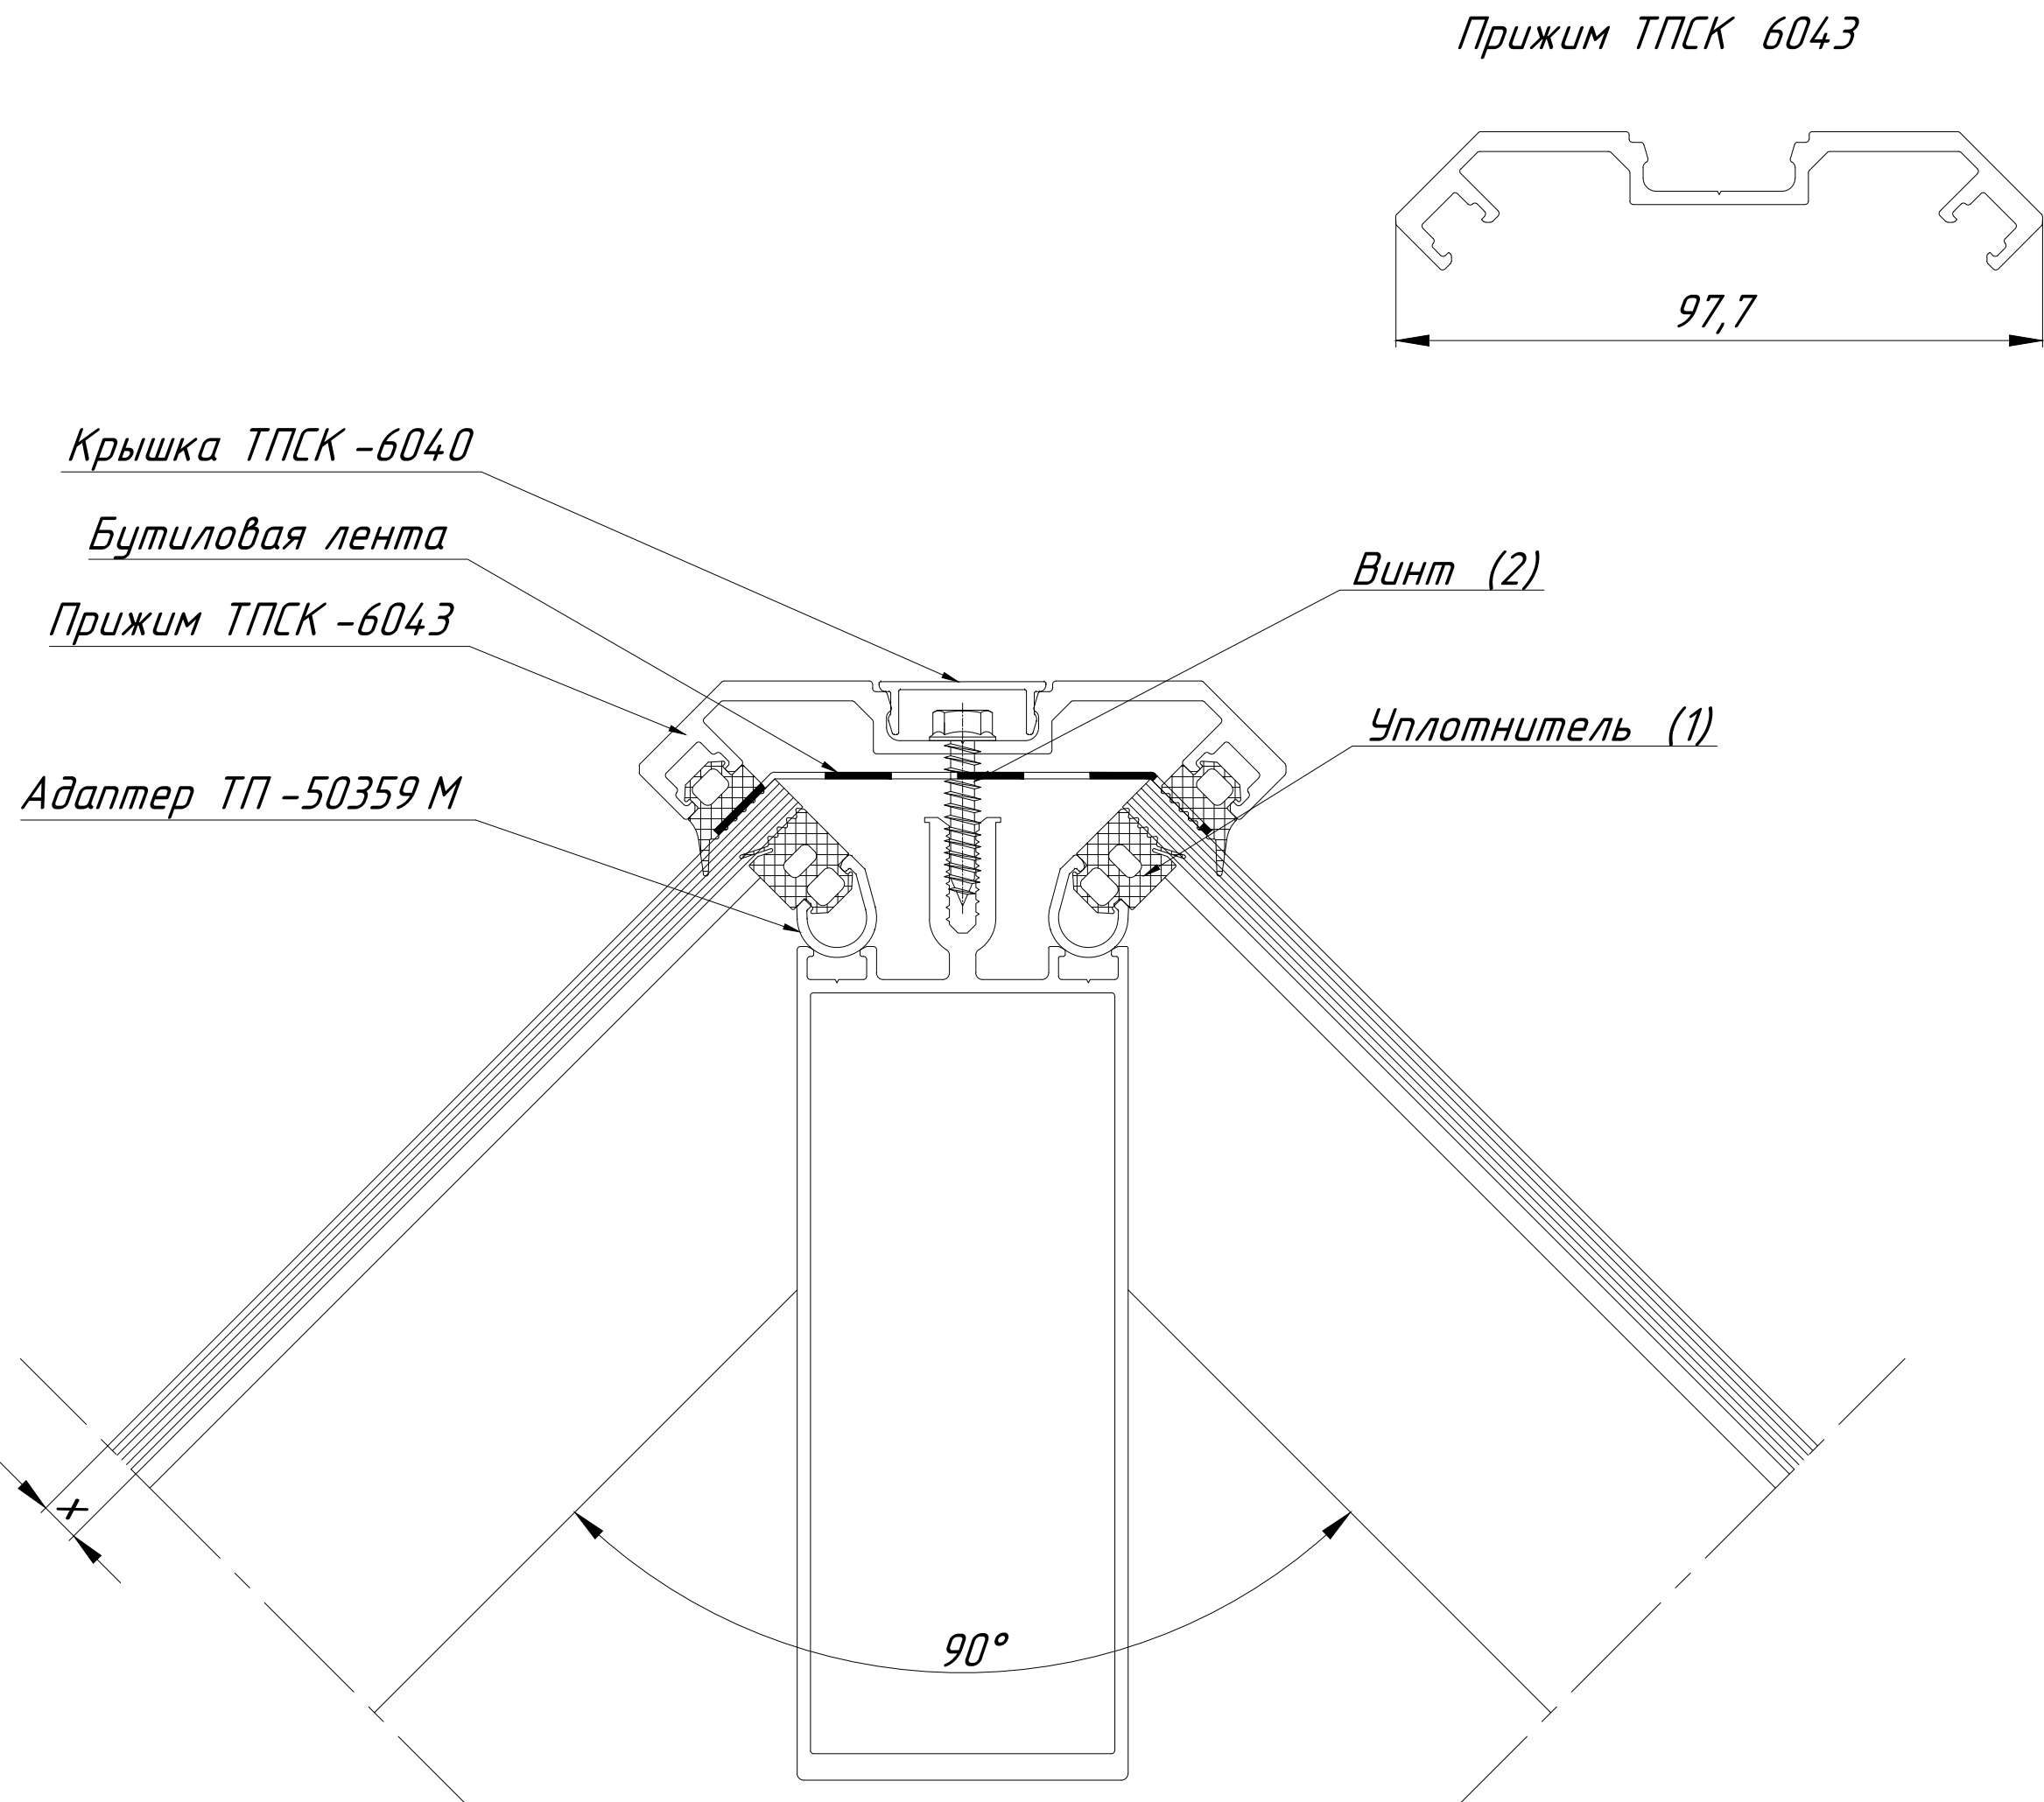


Варианты заполнений		
Заполнение	Уплотнитель (1)	Винт (DIN 7976 A2) (2)
4 мм	ТПУ -6008	ВС 5,5 x 25
6 мм	ТПУ -6002	ВС 5,5 x 25
8 мм	ТПУ -6002	ВС 5,5 x 32
10 мм	ТПУ -6002	ВС 5,5 x 32
12 мм	ТПУ -6002	ВС 5,5 x 32

Конструкции фасадные светопрозрачные

Устройство поворота витража 90°

Устройство наружного угла поворота витража 90° для заполнения 20-34 мм.

Прижим ТПСК 6043-01(проект)

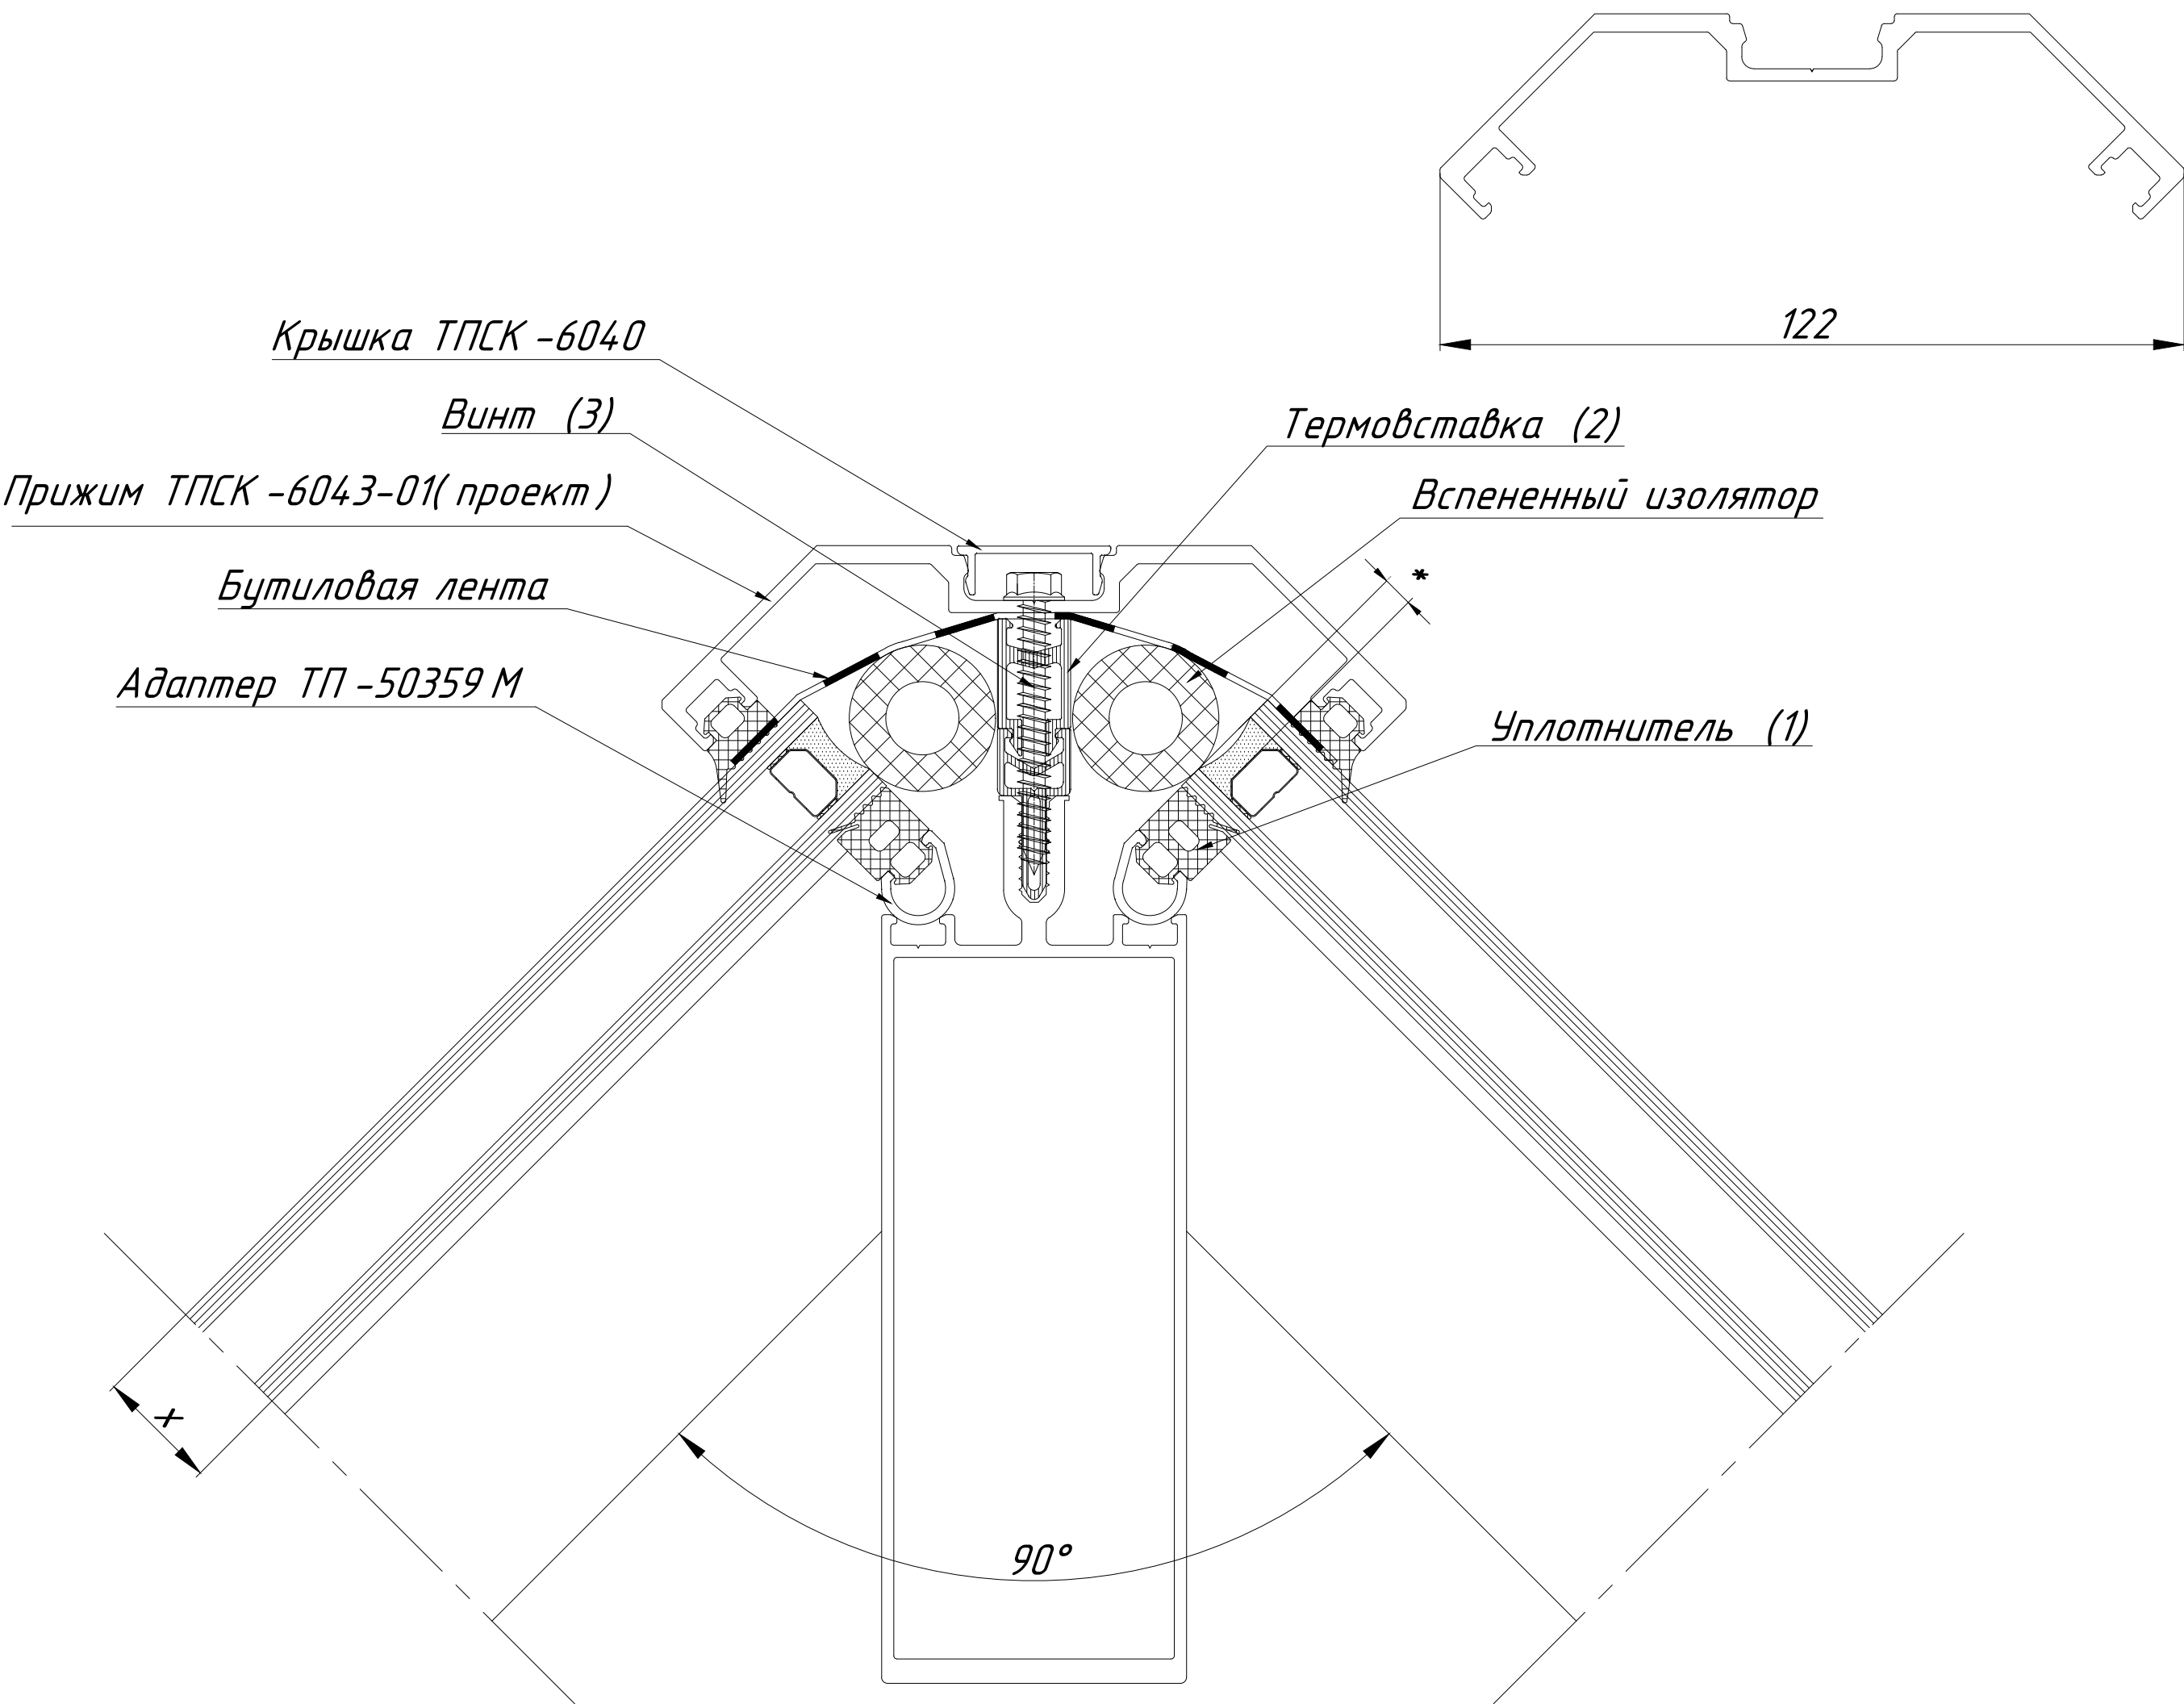

Варианты заполнений			
Заполнение	Уплотнитель (1)	Термовставка (2)	Винт (DIN 7976 A2) (3)
20 мм *	ТПУ -6002	ТПУ -035+ ТПУ -032-18	ВС 5,5 x 45
22 мм	ТПУ -6002	ТПУ -035+ ТПУ -032-18	ВС 5,5 x 50
24 мм	ТПУ -6002	ТПУ -035+ ТПУ -032-14+ ТПУ -032-07	ВС 5,5 x 50
26 мм	ТПУ -6002	ТПУ -035+ ТПУ -032-26	ВС 5,5 x 55
28 мм	ТПУ -6002	ТПУ -035+ ТПУ -032-14+ ТПУ -032-14	ВС 5,5 x 60
30 мм	ТПУ -6002	ТПУ -035+ ТПУ -032-18+ ТПУ -032-14	ВС 5,5 x 60
32 мм *	ТПУ -6002	ТПУ -035+ ТПУ -032-33	ВС 5,5 x 60
34 мм *	ТПУ -6002	ТПУ -035+ ТПУ -032-18+ ТПУ -032-18	ВС 5,5 x 65(проект)

*-конфигурацию заполнения согласовать с поставщиком стекла

Конструкции фасадные светопрозрачные

Устройство поворота витража 90°

Устройство наружного угла поворота витража 90° для заполнения 36-56 мм.

Прижим ТПСК 6043-02(проект)

Крышка ТПСК -6040

Винт (3)

Прижим ТПСК -6043-02(проект)



Термовставка (2)

Бутиловая лента

Уплотнитель (1)

Адаптер ТП -50359 М

Вспененный изолятор

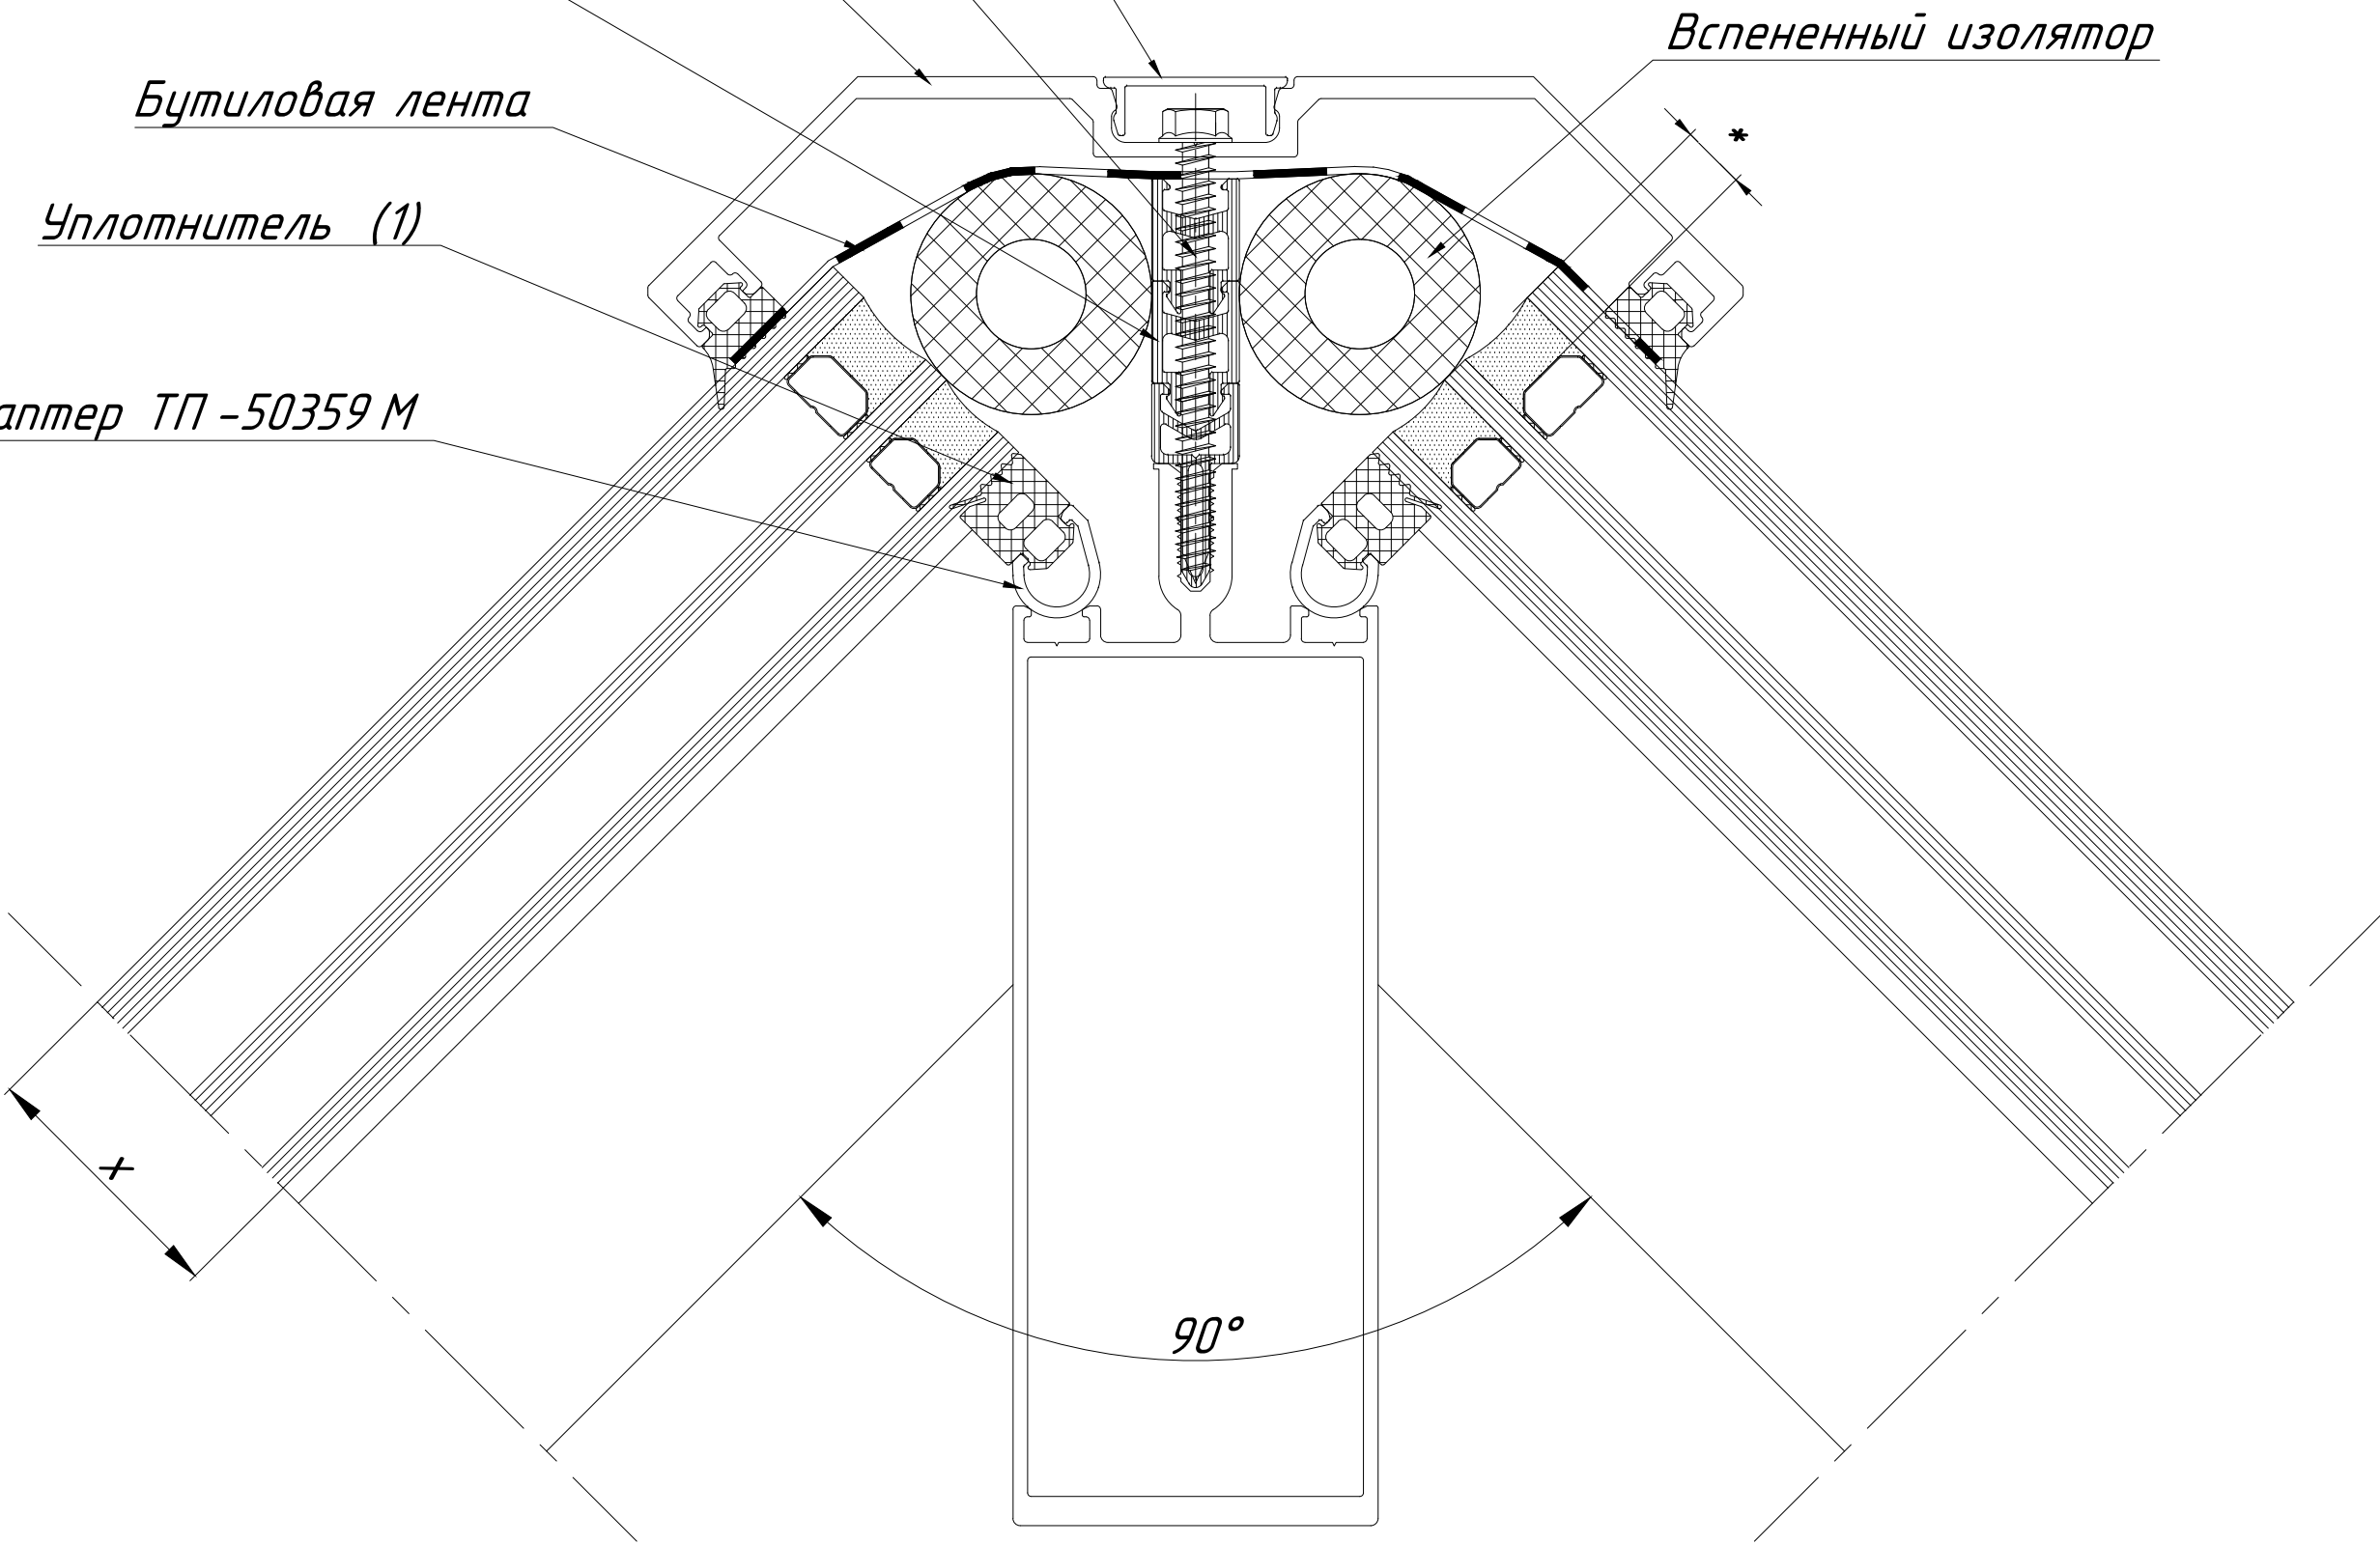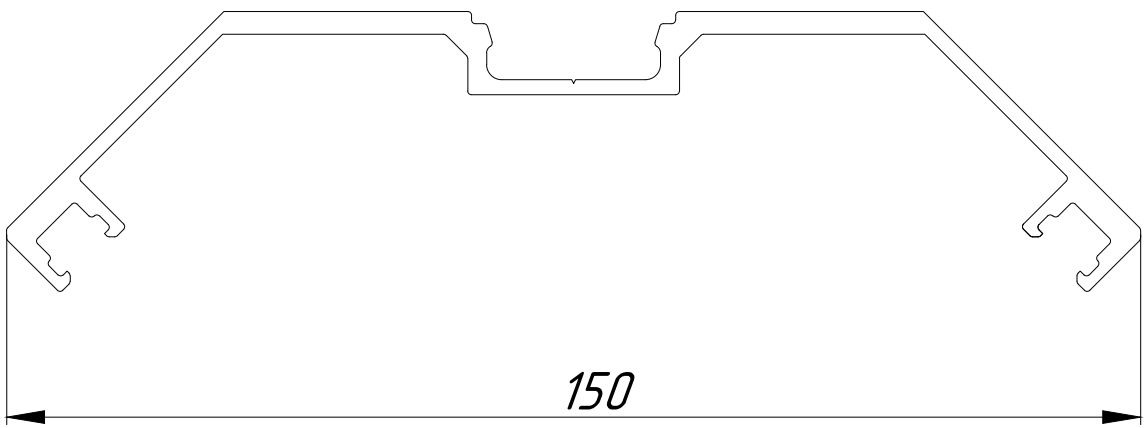

Варианты заполнений

Заполнение	Уплотнитель (1)	Термовставка (2)	Винт (DIN 7976 A2)(3)
36 мм *	ТПУ -6002	ТПУ -035+ ТПУ -032-14+ ТПУ -032-14	ВС 5,5 х 60
38 мм *	ТПУ -6002	ТПУ -035+ ТПУ -032-18+ ТПУ -032-14	ВС 5,5 х 60
40 мм *	ТПУ -6002	ТПУ -035+ ТПУ -032-14+ ТПУ -032-14+ ТПУ -032-07	ВС 5,5 х 65(проект)
42 мм	ТПУ -6002	ТПУ -035+ ТПУ -032-18+ ТПУ -032-18	ВС 5,5 х 65(проект)
44 мм	ТПУ -6002	ТПУ -035+ ТПУ -032-33+ ТПУ -032-07	ВС 5,5 х 70
46 мм	ТПУ -6002	ТПУ -035+ ТПУ -032-26+ ТПУ -032-18	ВС 5,5 х 75(проект)
48 мм	ТПУ -6002	ТПУ -035+ ТПУ -032-33+ ТПУ -032-14	ВС 5,5 х 75(проект)
50 мм *	ТПУ -6002	ТПУ -035+ ТПУ -032-14+ ТПУ -032-14+ ТПУ -032-14+ ТПУ -032-07	ВС 5,5 х 80(проект)
52 мм *	ТПУ -6002	ТПУ -035+ ТПУ -032-26+ ТПУ -032-26	ВС 5,5 х 80(проект)
54 мм *	ТПУ -6002	ТПУ -035+ ТПУ -032-26+ ТПУ -032-14+ ТПУ -032-14	ВС 5,5 х 85(проект)
56 мм *	ТПУ -6002	ТПУ -035+ ТПУ -032-26+ ТПУ -032-18+ ТПУ -032-14	ВС 5,5 х 90(проект)

*-конфигурацию заполнения согласовать с поставщиком стекла