Внутренние ограждения балконов

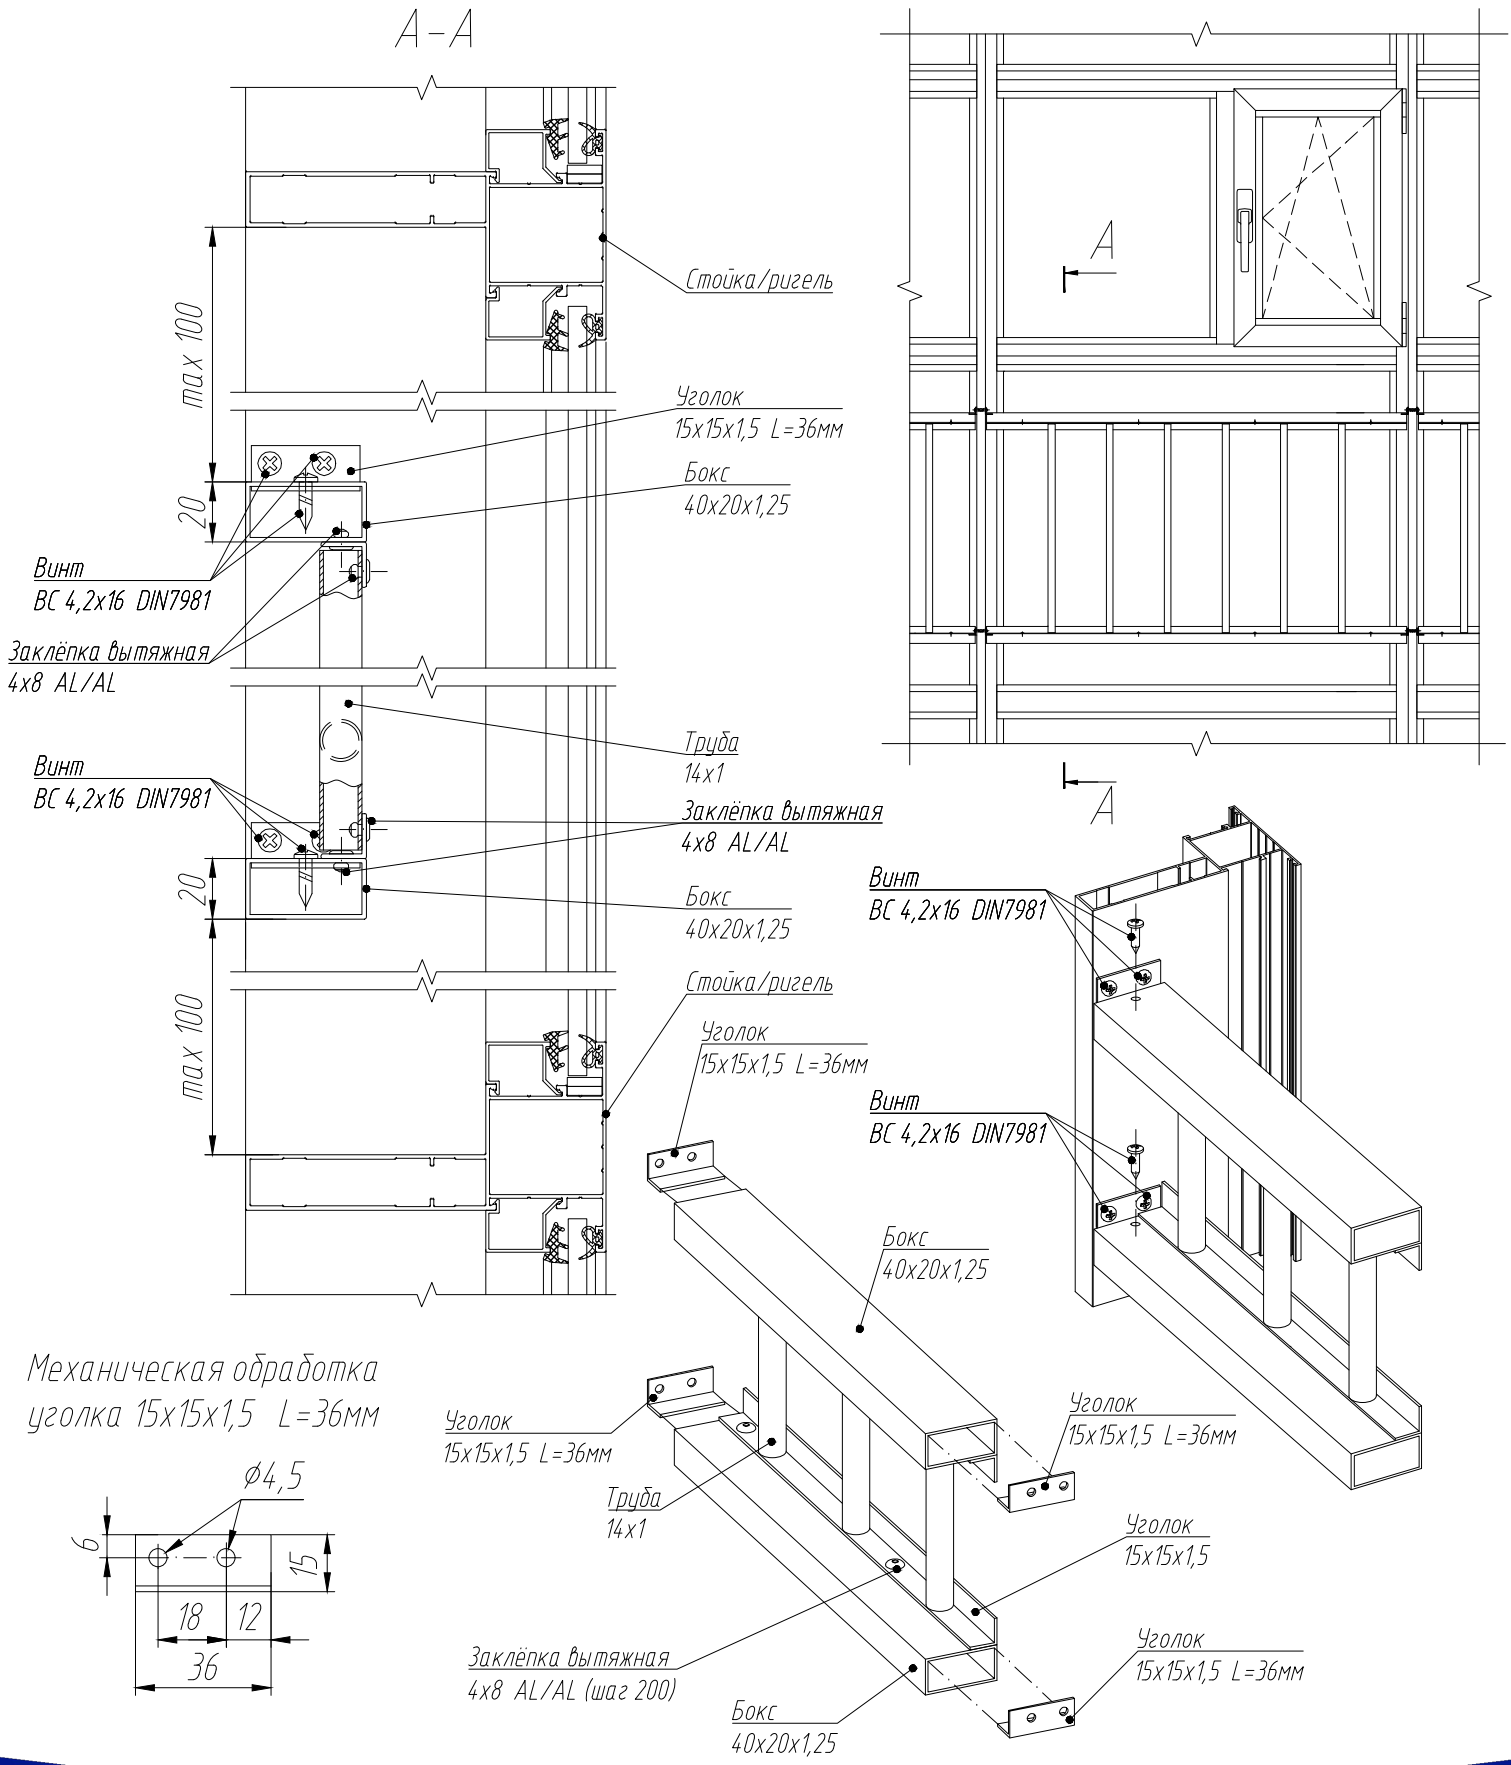

Механическая обработка уголка 15х15х1,5 L=36мм